Mh 1:500
Mv 1:100

Zemes virsmas augstumi pēc izbūves -

Markjiera brīdinājuma lenta -

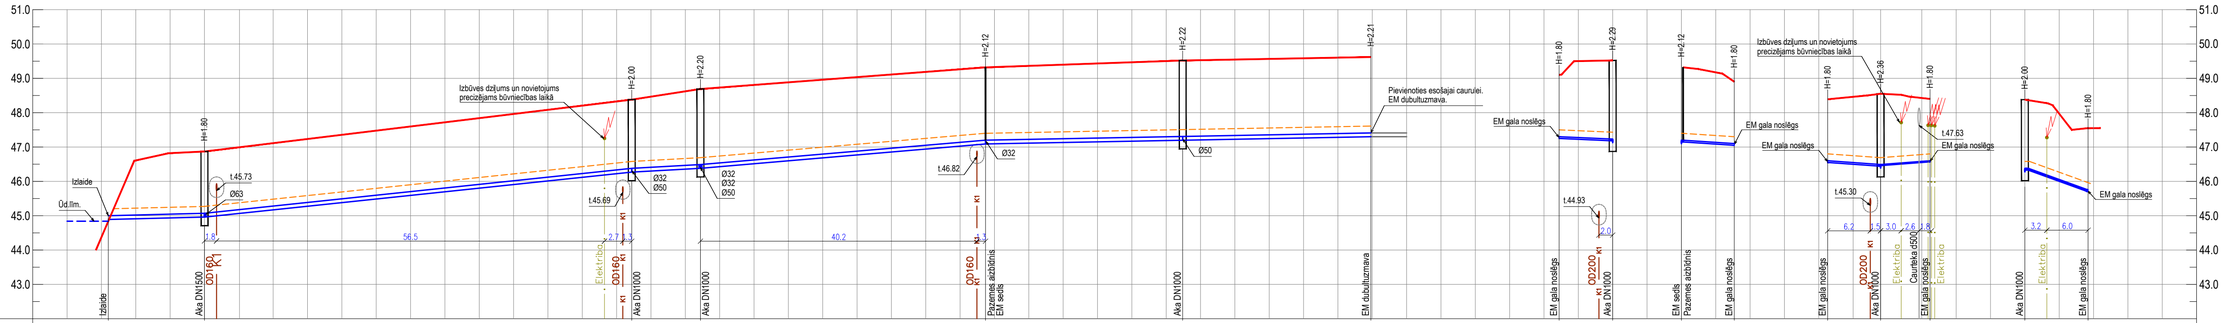

CAURUĻVADA CAURULES AUGŠAS ATZĪME	45.00	45.07			46.38	46.49		47.20		47.30		47.41	47.30	47.23	47.20	47.10	46.60	46.49	46.60	46.38		45.75
ZEMES VIRSMAS AUGSTUMI PĒC IZBŪVES		46.87			48.38	48.69		49.32		49.52		49.62	49.10	49.52	49.32	48.90	48.40	48.69	48.40	48.38		47.55
ESOŠIE ZEMES VIRSMAS AUGSTUMI		46.87			48.38	48.69		49.32		49.52		49.62	49.10	49.52	49.32	48.90	48.40	48.69	48.40	48.20		47.55
CAURUĻVADA DIAMETRS MATERIĀLS		Ūdensvada caurule DN/OD 110		Ūdensvada caurule DN/OD 110	Ūdensvada caurule DN/OD 110	Ūdensvada caurule DN/OD 110		Ūdensvada caurule DN/OD 110	Ūdensvada caurule DN/OD 110				Ūdensvada caurule DN/OD 50		Ūdensvada caurule DN/OD 50		Ūdensvada caurule DN/OD 50	Ūdensvada caurule DN/OD 32		Ūdensvada caurule DN/OD 32 DN/OD 50		
PAMATNE		Smilts blietējums[8]		Smilts blietējums[8]	Smilts blietējums[8]	Smilts blietējums[8]		Smilts blietējums[8]	Smilts blietējums[8]				Smilts blietējums[8]		Smilts blietējums[8]		Smilts blietējums[8]	Smilts blietējums[8]		Smilts blietējums[8]		
SLĪPUMS m/m		0.005	0.0210		0.011	0.0170			0.0035		0.0040			0.0095		0.0131		0.0142	0.0152		0.0494	
GARUMS m		14.00		62.10	10.00		41.60			28.70		27.40	7.30		7.60		7.70		7.20			9.30
ATTĀLUMS, m		14.00		62.10	10.00		41.60			28.70		27.40	7.30		7.60		7.70		7.20			9.30
AKAS NUMURS		UM-4	UM-3 U1-4		U1-3	U1-2		UM-2		U1-1		UM-1	UP-1	U1-1	U1-2	UP-2	UP-4	U1-3	UP-3 (UP-3.1) (UP-3.2)	U1-4		UP-5 (UP-5.1) (UP-5.2)

Piezīmes garenprofilam:

1. LKS-92 koordinātu sistēma. Latvijas normālo augstumu sistēma LAS-2000,5. Skataku un cauruļu precīzus novietojumus skatīt plānā. Nospraušanu veikt izmantojot digitālo failu LKS 92 koordināšu sistēmā.
2. Ūdensvads izbūvējams atbilstoši LBN 222-15 prasībām.
Caurules paredzētas atbilstoši LVS EN 12201-2, betona skatakas paredzētas atbilstoši LVS EN 1917, aku vāki un kapes paredzētas atbilstoši LVS EN 124:2015, ugunsdzēšības hidranti paredzēti atbilstoši LVS EN 14339:2007, LVS EN 14384:2007, LVS EN 187-2007.
3. Visi izmēri doti metros, ja nav norādīti citādi. Attālumi starp projektētajām komunikācijām un esošajām instalācijām (kabeļiem, cauruļvadiem, kanāliem u.t.t.) garenprofilā ir uznesti orientējoši, un konkrēta to atrašanās vieta ir jāprecizē būvuzņēmējam būvlaukumā.
4. Inženiertīklu garenprofils obligāti skatāms kopā ar inženiertīklu izbūves plānu un citiem rasējumiem.
5. Būvdarbu laikā ievērot Aizsargjoslu likumā noteiktos ierobežojumus. Esošās komunikācijas aizsargāt būvniecības laikā. Esošo komunikāciju tuvumā, zemes darbus veikt ar roku darba rīkiem!
6. **Pirms cauruļvada un aku izbūves uzsākšanas, esošo komunikāciju atzīmes precizējamas pēc to atšurfēšanas, pārbaudot to atbilstību ar projektā norādītajām.**
7. Darbu veikšanas laikā, šķērsojot kabeļus, transeju nostiprināt, kabeļus aizsargāt ar Arot (vai analogs) plastmasas caurulēm un transeju aizberot, izbūvēt divdaļīgu aizsargcauruli 1.0m uz katru pusi no transejas malas.
8. Cauruļvadu ieguldīt sausā transejā - saskaņā ar tipveida rasējumu ("Segto cauruļvadu izbūve"). Darbus aizliegts veikt slapjā transejā.
9. Gadījumā, ja būvniecības laikā tiks bojātas citas inženierkomunikācijas caurules un kabeļi, tās jāatjauno sākotnējā stāvoklī. Rakšanas un montāžas darbus esošo komunikāciju tuvumā veikt ar attiecīgo uzraudzības dienestu atļauju.
10. Virsūdens atsūknēšanai no transejas izmantot drenāžas sūkni. Gruntsūdens atsūknēšanai no transejas izmantot gruntsūdens pazemināšanas iekārtu. Šie darbi būvuzņēmējam jāievērtē kopējā piedāvājuma tāmē.

* Projektā šķērsojošo kabeļu dziļums uzrādīts orientējoši (ja nav norādīts precīzi). Pirms inženierkomunikāciju cauruļu izbūves precizēt esošo kabeļu un cauruļu dziļumus. Posmos, kur esošie (darbojošies) kabeļi traucē inženierkomunikāciju cauruļvadu izbūvei, tos atšurfēt uz abām pusēm nepieciešamā garumā, lai toš varētu padziļināt (vai paaugstināt), atbilstoši ietūves dziļumam) un izbūvēt aizsargčaurulli šķērsojumu vietā.

SIA "CEĻU KOMFORTS" PURVA 12A - B108, VALMIERA, LV 4201 tālr./fakss +371 64231636 mob. 29470503 info@celukomforts.lv www.celukomforts.lv				Pasūtītājs	SIA "Valmieras ūdens" Reģ. nr. 44103033608, Rūpniecības iela 50, Valmiera, LV- 4201		
				Būvobjekts/Adrese	Ūdensvads un sadzives kanalizācija (Ozolu iela (posmā no Ozolu ielas 16 līdz iebrauktuvei īpašumā ar kadastra Nr.96900080228)), Valmiermuižā, Valmieras novads, zemes vienības kad. apzīmējums 96900080276		
Būvpr. vadītājs	I.Mūrniece		04.2024	Rasējums	Ūdensvada garenprofils	Stadija	Lapa
Daļas vadītājs	I.Mūrniece		04.2024			BP	UKT-3-1
Projektēja	A.Bērzziņš		04.2024	Mērogs Mh 1:500 / Mv 1:100	Reģistrācijas numurs 36-2023	Pasūtījuma numurs 2-1/2023/60	