




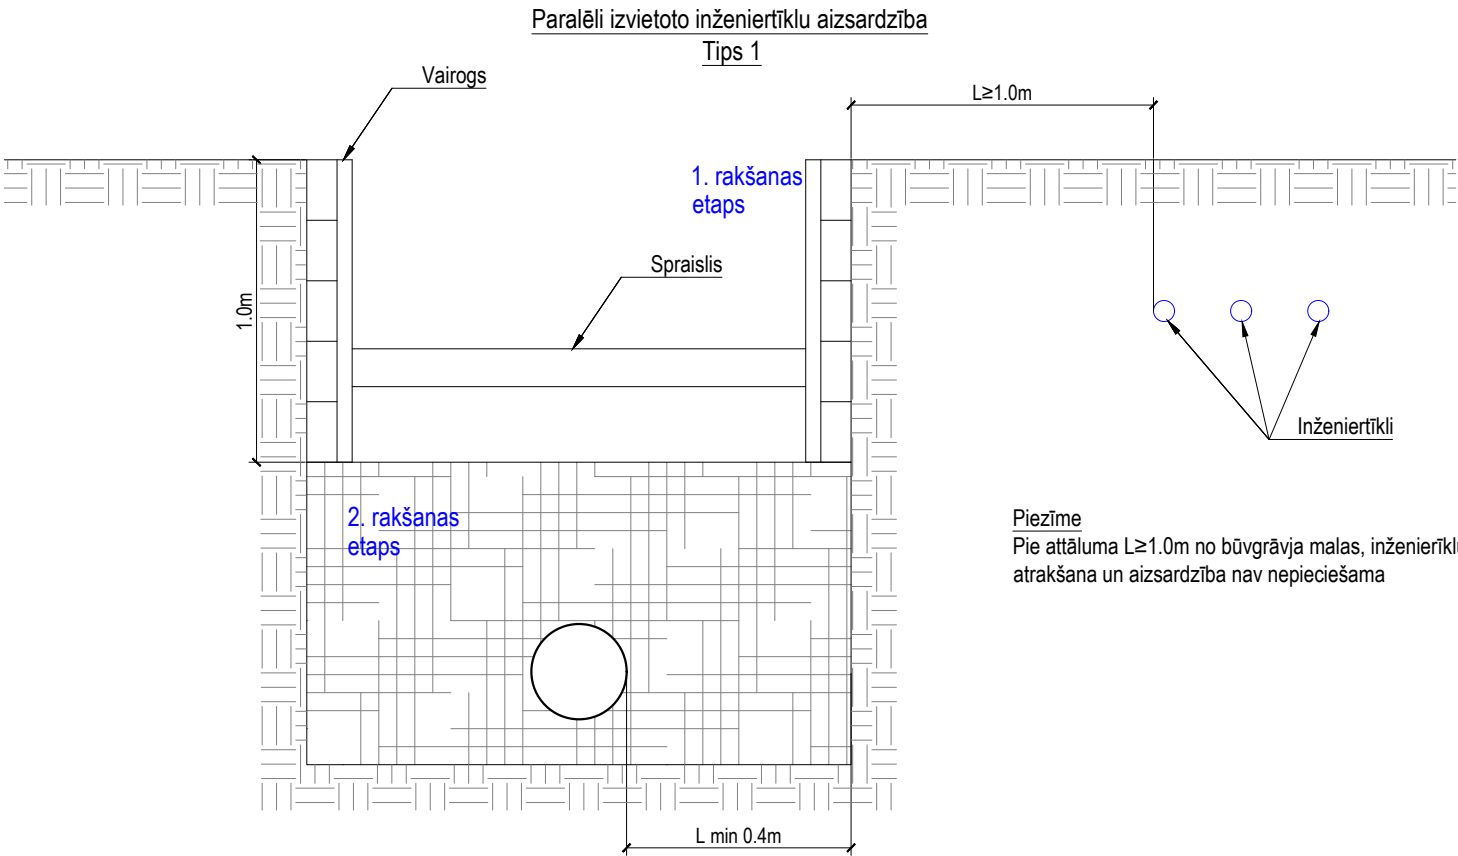


Piezīme
Pie attāluma $L \geq 1.0\text{m}$ no būvgrāvja malas, inženiertīklu atrākšana un aizsardzība nav nepieciešama

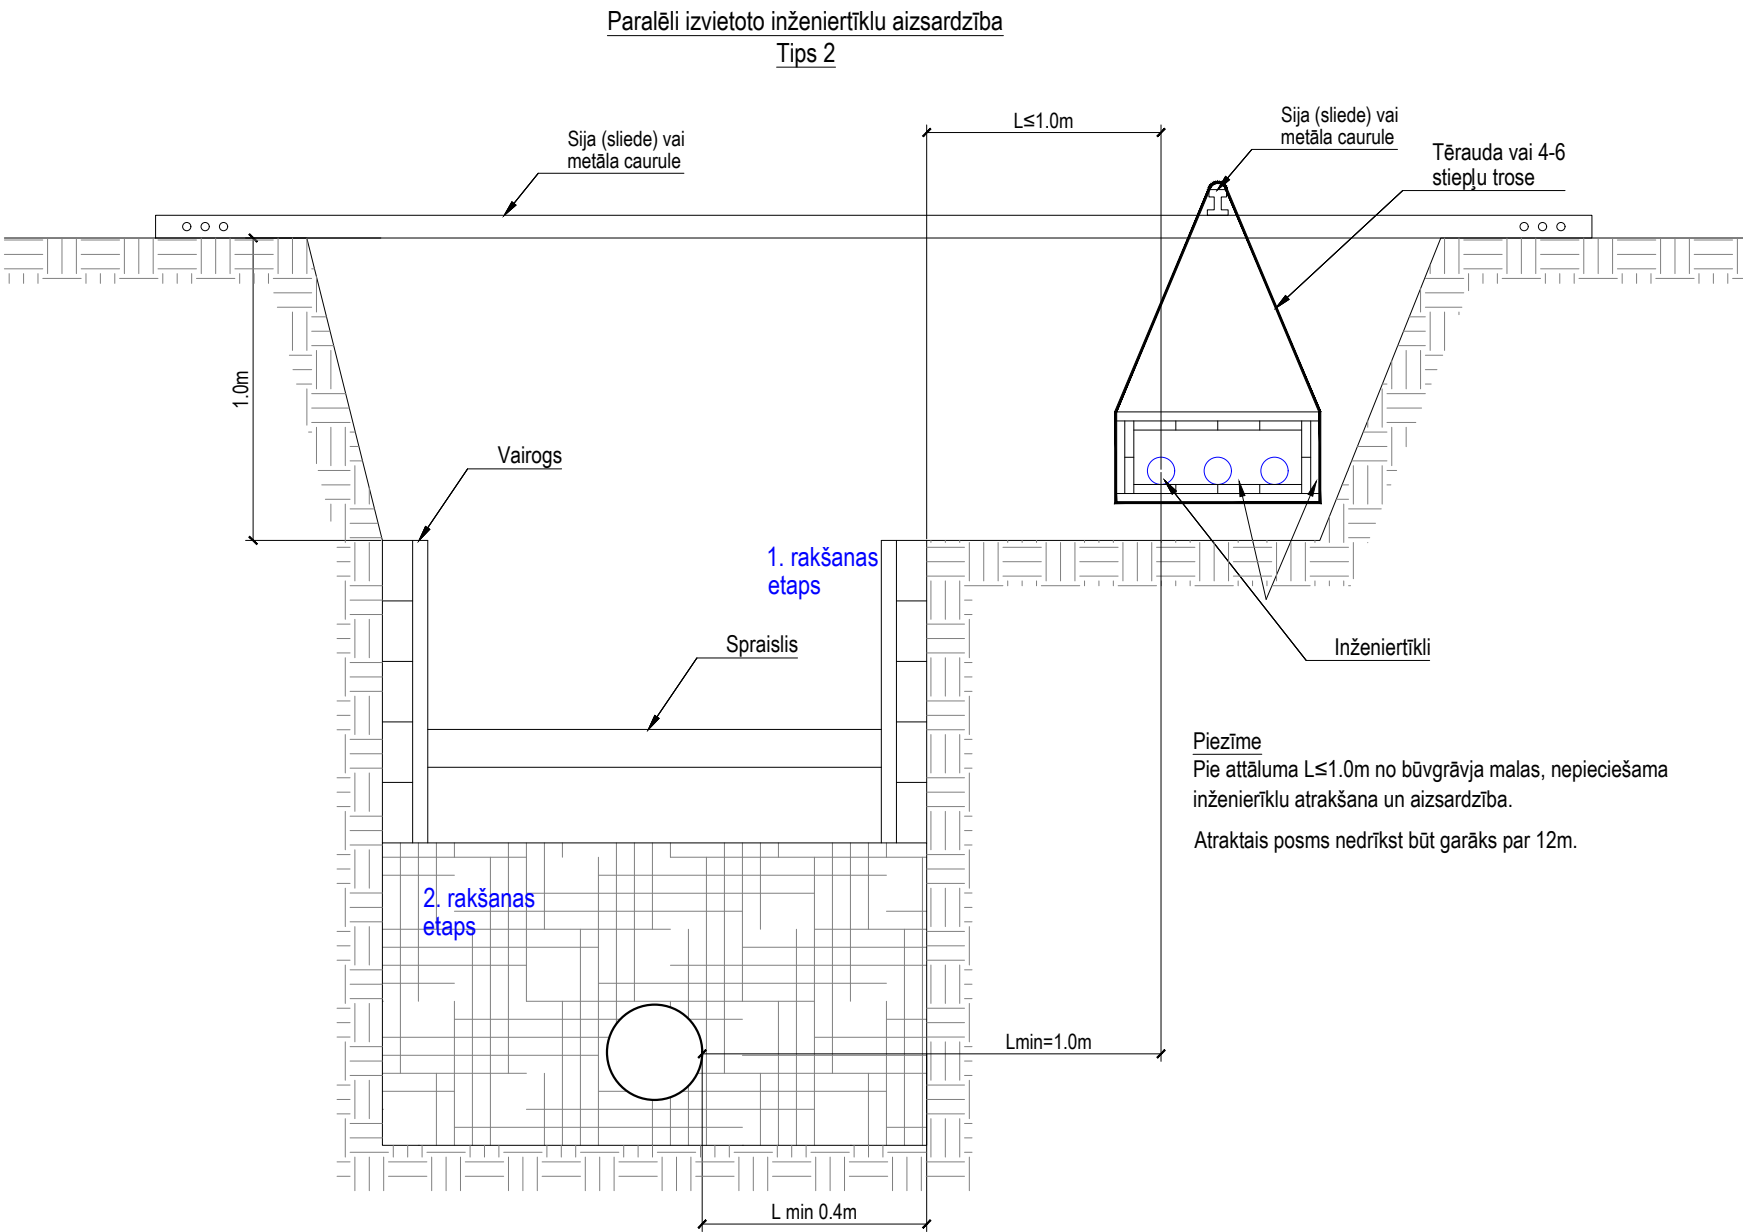


Piezīme
Pie attāluma $L \leq 1.0\text{m}$ no būvgrāvja malas, nepieciešama inženiertīklu atrākšana un aizsardzība.


Atraktais posms nedrīkst būt garāks par 12m.

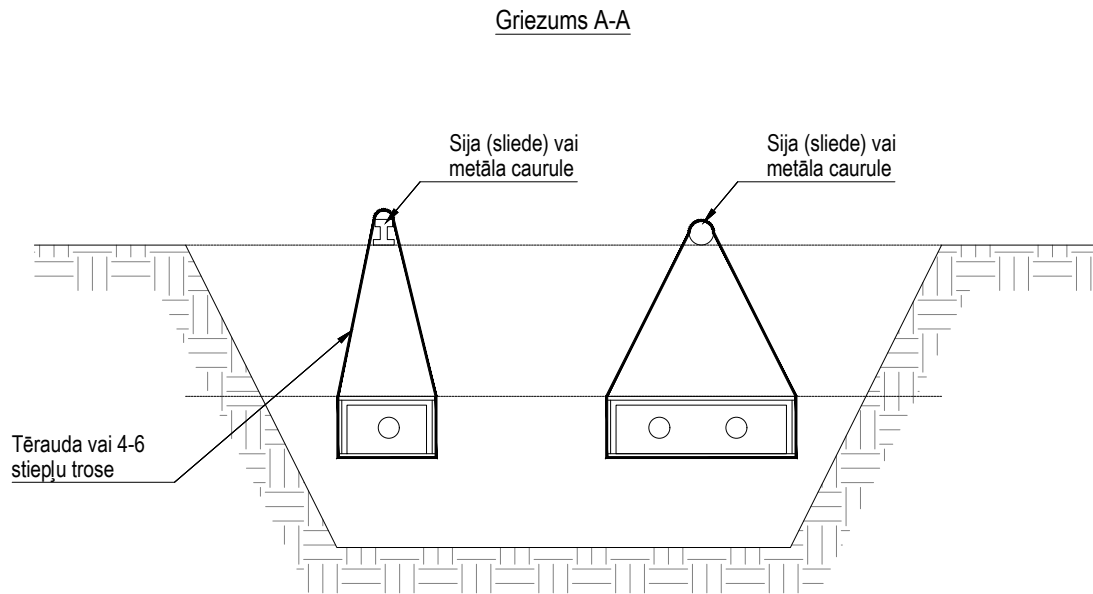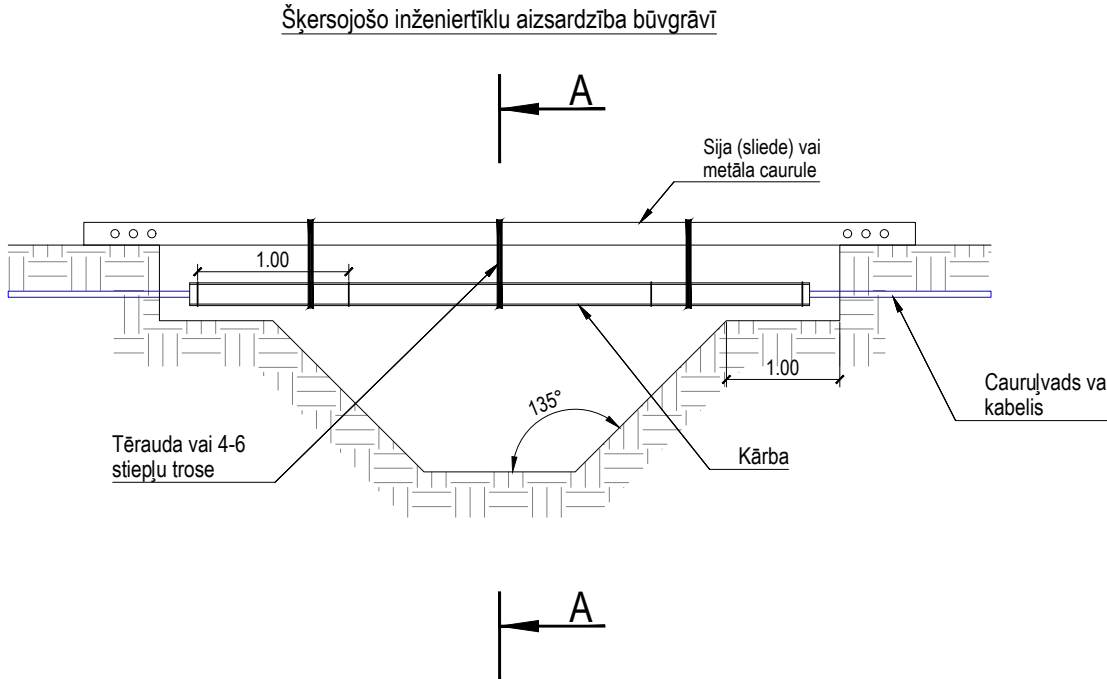

Koka kārba inženiertīklu nostiprināšanai un aizsardzībai

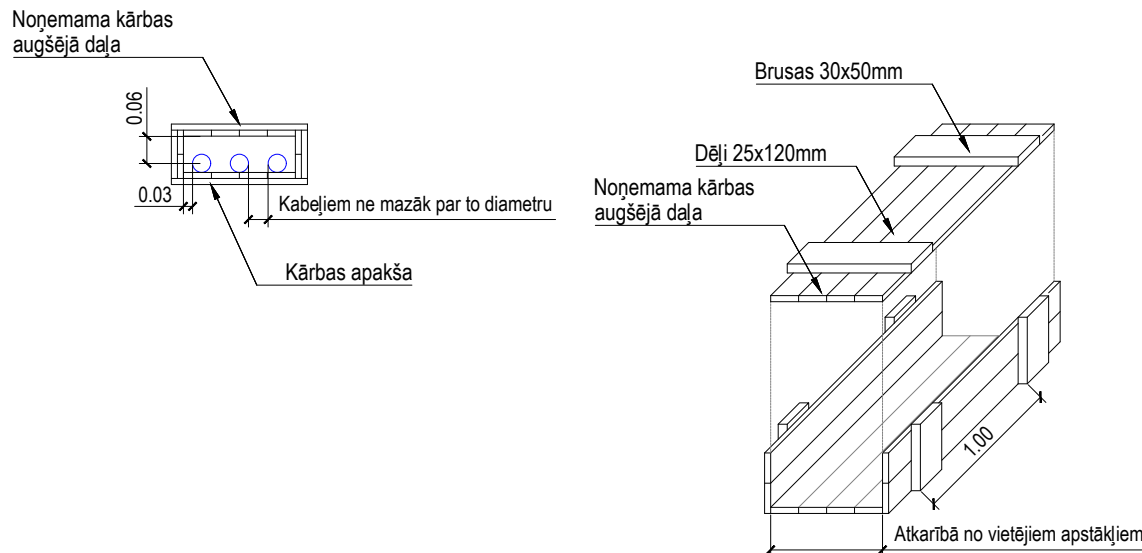

Koka vairogs

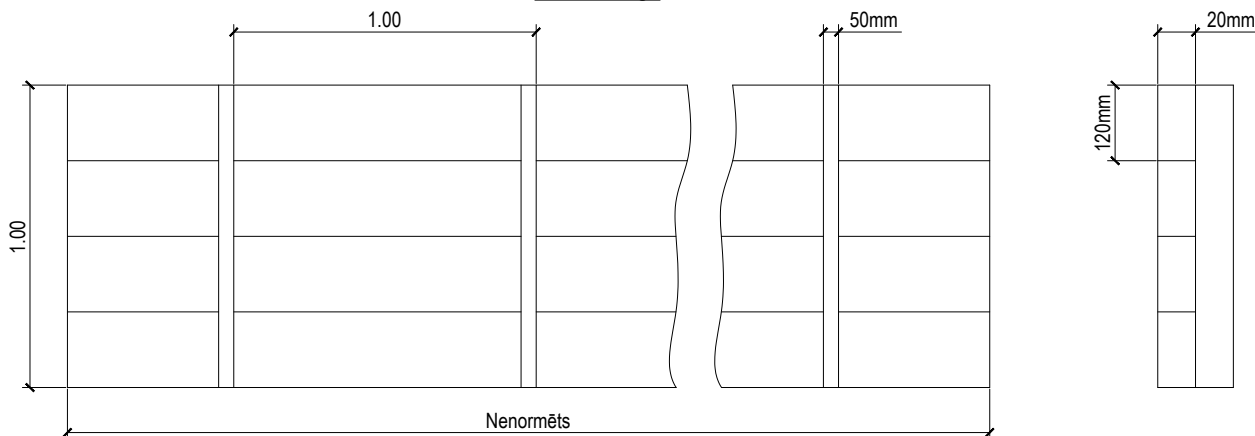

Būvdarbu organizācija inženiertīklu zonā:

1. Rakšanas darbus veikt pa posmiem. Posma garumam nepārsniedzot 12m.
2. Pirms rakšanas darbu uzsākšanas atšūfēt un nostiprināt aizsargkonstrukcijā esošos inženiertīklus.
3. Pēc caurulvada izbūves veikt tranšējas aizbēršanu un inženiertīklu aizsargkonstrukcijas pārvietošanu uz nākamo posmu.
4. Attālumi starp projektētajām komunikācijām un esošajām instalācijām (kabeļiem, caurulvadiem, kanāliem u.t.t.) garenprofilā ir uznesti orientējoši, un konkrēta to atrašanās vieta ir jāprecizē būvuzņēmējam būvlaukumā.
5. Inženiertīklu garenprofils obligāti skatāms kopā ar inženiertīklu izbūves plānu un citiem rasējumiem.
6. Pirms caurulvada un aku izbūves uzsākšanas, esošo komunikāciju atzīmes precizējamas pēc to atšūfēšanas, pārbaudot to atbilstību ar projektā norādītajām. Pirms rakšanas darbu uzsākšanas, atšūfēt un nostiprināt aizsargkonstrukcijā esošos inženiertīklus.
7. Pēc caurulvada izbūves, veikt tranšējas aizbēršanu un inženiertīklu aizsargkonstrukcijas pārvietošanu uz nākamo posmu.
8. Būvdarbu laikā ievērot Aizsargjoslu likumā noteiktos ierobežojumus. Esošās komunikācijas aizsargāt būvniecības laikā. Esošo komunikāciju tuvumā, zemes darbus veikt ar roku darba rīkiem!
9. Būvdarbu veicējam ievērot darbu tehnoloģiju augošu koku tuvumā. Būvdarbus augošu koku tuvumā, veikt ar roku darba rīkiem!

SIA "CEĻU KOMFORTS"				SIA "Valmieras ūdens"			
PURVA 12A - B108, VALMIERA, LV 4201				Reģ. nr. 44103033608, Rūpniecības iela 50, Valmiera, LV- 4201			
tālrunis/fakss +371 64231636 mob. 29470503 info@celukomforts.lv www.celukomforts.lv				Būvobjekts/Adrese			
Būvpr. vadītājs				Ūdensvads un sadzīves kanalizācija			
Daļas vadītājs				(Ozolu iela (posmā no Ozolu ielas 16 līdz iebrauktuvei īpašumā ar kadastra Nr.96900080228)), Valmiermuiža, Valmieras novads, zemes vienības kad. apzīmējums 96900080276			
Projektēja				Raksturīgie griezumā un izbūves shēmas (Inženierkomunikāciju aizsardzības pasākumi)			
Mērogs				-			
Reģistrācijas numurs				36-2023			
Pasūtījuma numurs				2-1/2023/60			