



Tranšejas atbalsta sienu uzstādīšana

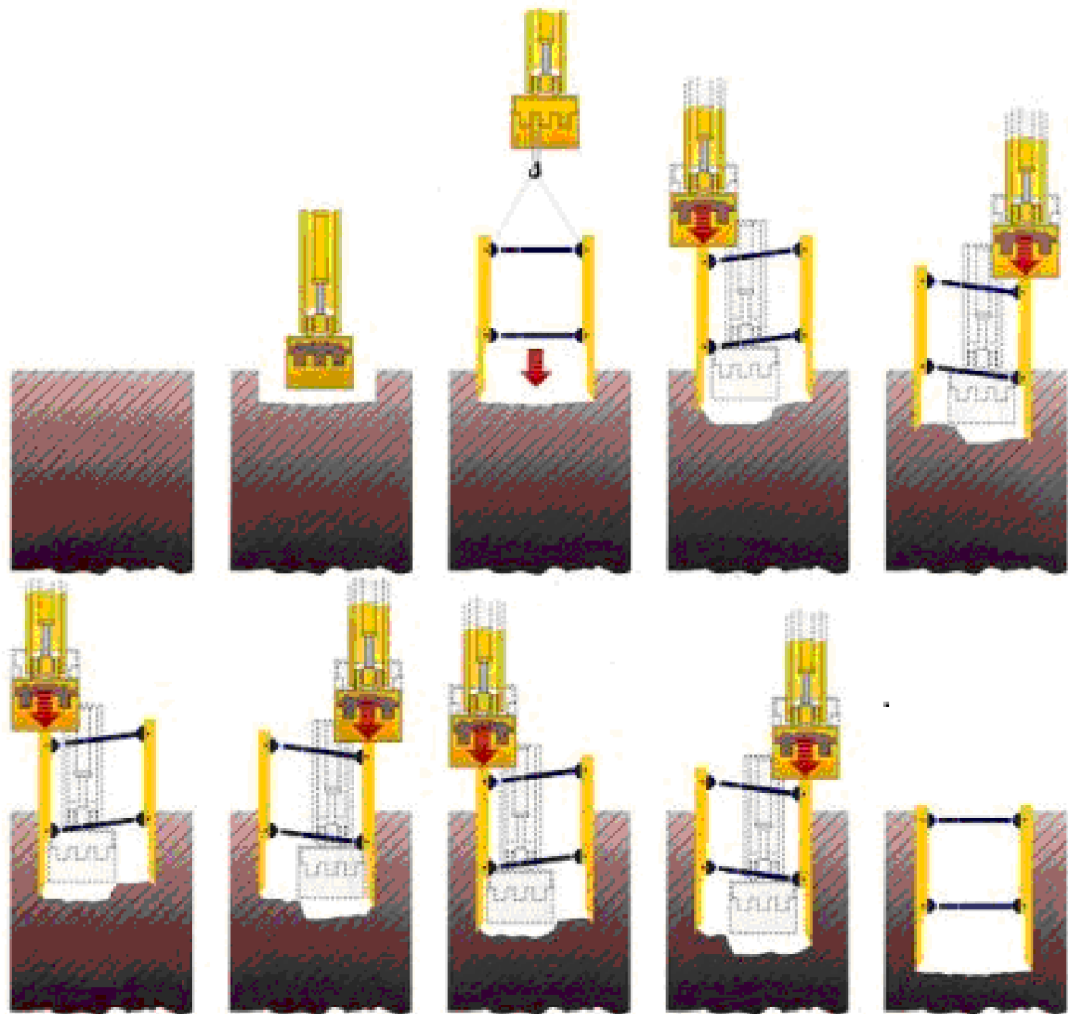

- PIEZĪME:
- 1. Būvgrāvja nogāžu nostiprināšanai var izmantot vairogu stiprinājumus vai inventāros izbīdāmos stiprinājumus.
 - 2. Nepieciešama slodze tranšejas atbalsta sienu iegrēmdēšanai sastādis no 34 līdz 44 kN/m2.
 - 3. Atbalsta sienu izmēri plāksnes augstums no 1.0m līdz 2.4 m, plāksnes garums no 2.0m līdz 3.0m.

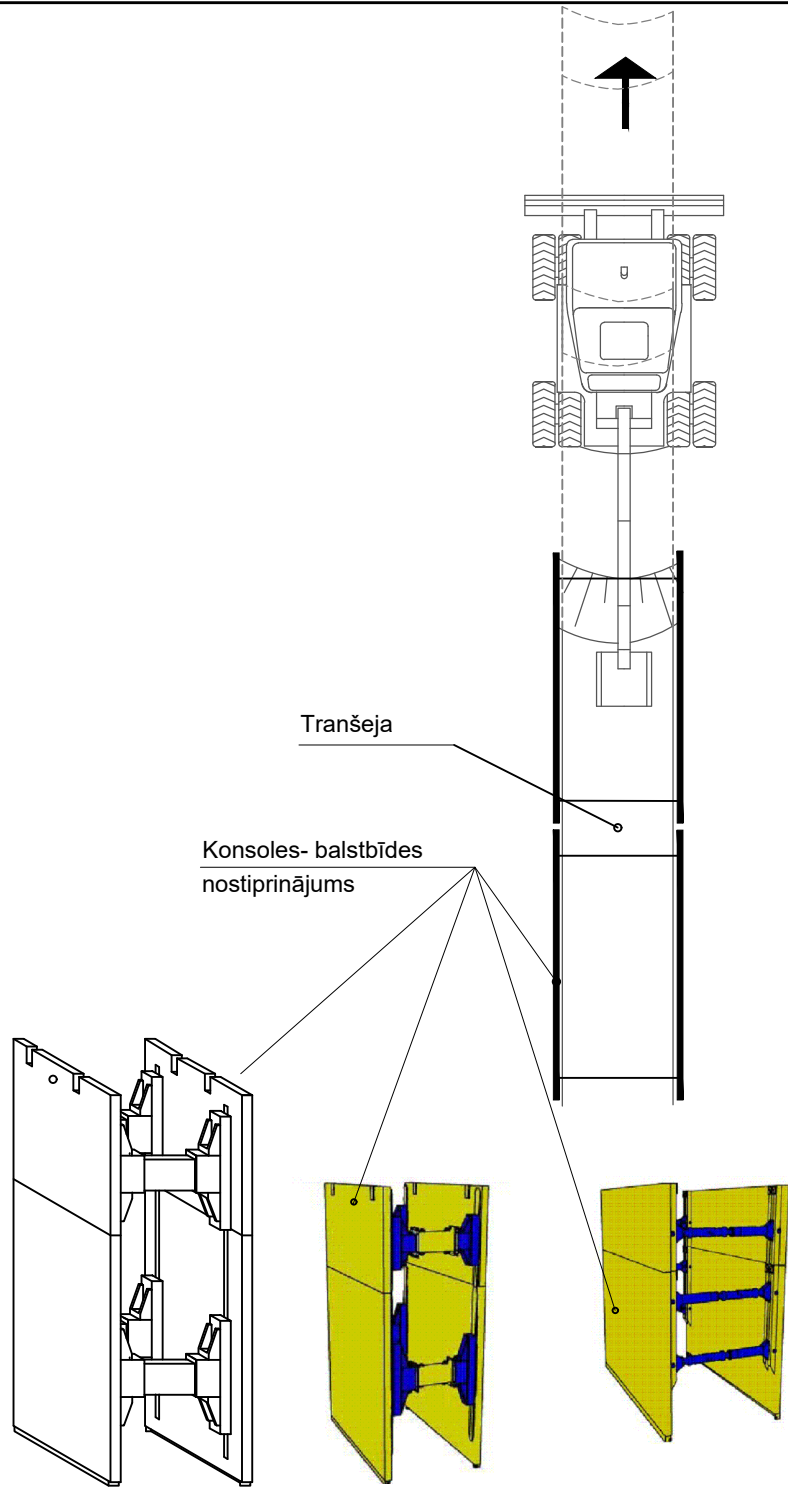

PIEZĪMES:
LAPU SKATĪT KOPĀ AR VISĀM DOP-DAĻAS LAPĀM UN PASKAIDROJUMA RAKSTU.

BŪVPROJEKTA IZSTRĀDĀTĀJS:				PASŪTĪTĀJS:		
EL Ekolat Sia Būvkomersanta reģ.Nr.2640-R 1.Preču 30a, Daugavpils, LV-5401 tālr.65424646, ekolat@inbox.lv				 valmieras ūdens SIA "Valmieras ūdens" REĢ. NR. 44103033608, RŪPNIECĪBAS IELA 50, VALMIERA LV-4201		
AMATS:	UZVārds:	PARAKSTS:	DATUMS:	PROJEKTS:	PASŪTĪJUMA NUMURS:	2-1/2023/67
BŪVPR.VAD.	T.Loginova		03.2024.	Ūdensvada un kanalizācijas pārbūve daudzdzīvokļu māju Viestura laukums 5, 7 un 8 zemes gabalos, Valmiermuižā, Valmieras novadā	STADIJA:	BP
IZSTRĀDĀJA	N.Zīle		03.2024.		MARKA:	DOP
					LAPAS NR.:	4
					KOPĒJO LAPU SKAITS:	5
				RASĒJUMS:	MĒROGS:	-
				Tranšejas atbalsta sienu uzstādīšana.	ARHĪVA REĢ. NUMURS:	
FAILS:						