



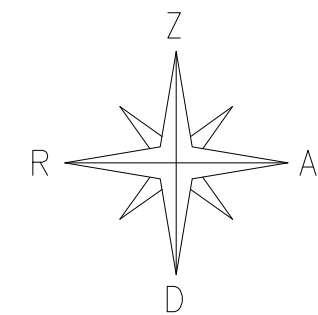

x=379500
y=585950

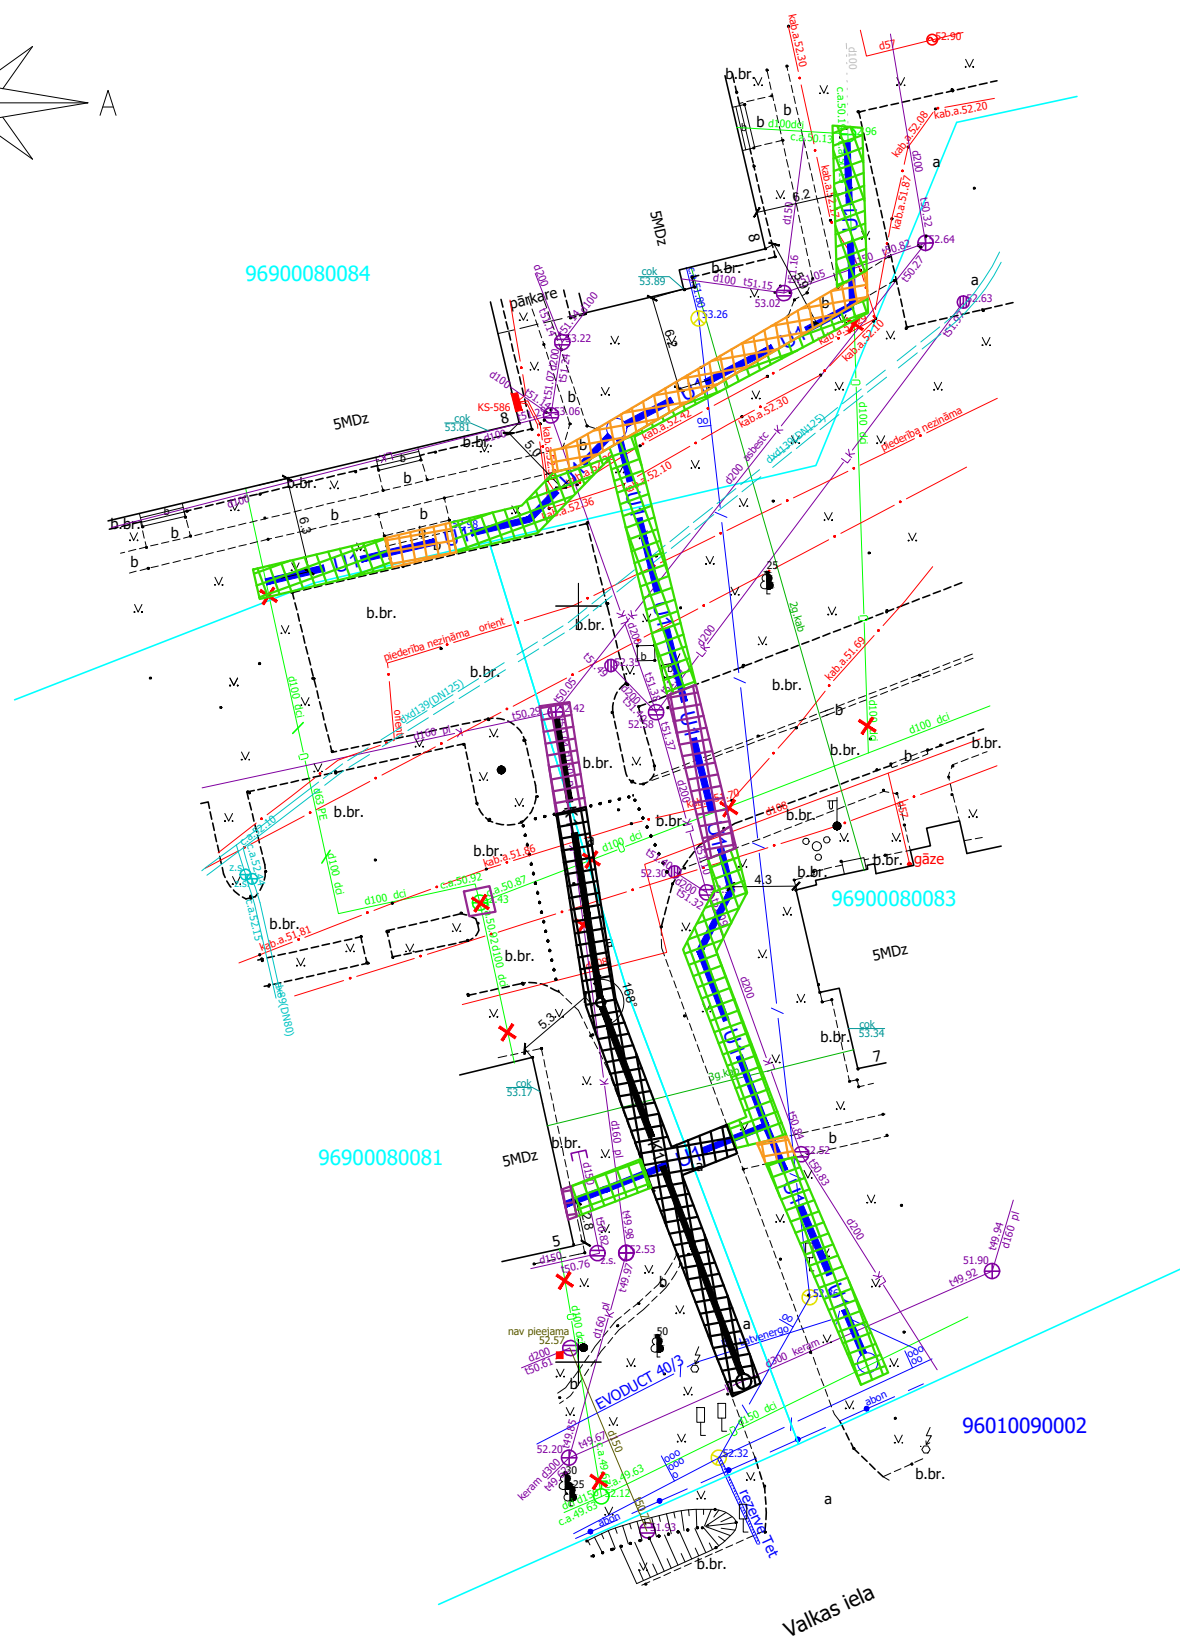

PLĀNS AR LABIEKĀRTOŠANAS DARBU ROBEŽĀM



APZĪMĒJUMI

	ASFALTA SEGUMA ATJAUNOŠANA (TIPS 1)
	BRUĢA SEGUMA ATJAUNOŠANA (TIPS 2)
	ZĀLĀJA SEGUMA ATJAUNOŠANA (TIPS 3)
	BETONA PLĀTNES SEGUMA ATJAUNOŠANA (ATBILSTOŠI ESOŠAJAM)

PIEZĪMES

- SEGUMA ATJAUNOŠANAS ROBEŽAS NORADĪTAS VIRS ATKLĀTĀM TRANŠEJĀM. PĒC OBJEKTA NODOŠANAS EKSPLUATĀCIJĀ ESOŠIE PAGAIÐU PIEBRAUCAMIE CEĻI UN GRUNTS ATBĒRTŅU VIETAS, KAS SKARTAS BŪVDARBU LAIKĀ JĀATJAUNO NE SLIKTĀKĀ KVALITĀTĒ KĀ PIRMS PROJEKTA.
- GRUNTS ATBĒRTNES BLAKUS IESPĒJAMĀS PĒC SASKAŅOJUMA AR ZEMES ĪPAŠNIEKIEM UN PAŠVALDĪBU.
- SEGUMU ATJAUNOŠANAS TIPUS SKATĪT UKT TIPVEIDA RASĒJUMĀ UKT DAĻĀ.

BŪVPROJEKTA IZSTRĀDĀTĀJS: Ekolat Sia Būvkomersanta reģ.Nr.2640-R 1.Preču 30a, Daugavpils, LV-5401 tālr.65424646, ekolat@inbox.lv				PASŪTĪTĀJS: SIA "Valmieras ūdens" REĢ. NR. 44103033608, RŪPNIECĪBAS IELA 50, VALMIERA LV-4201		
AMATS	UZVĀRDS	PARAKSTS	DATUMS	PROJEKTS:	PASŪTĪJUMA NUMURS:	2-1/2023/67
BŪVPR.VAD.	T.Loginova		03.2024.	Ūdensvada un kanalizācijas pārbūve daudzdzīvokļu māju Viestura laukums 5, 7 un 8 zemes gabalos, Valmiermuižā, Valmieras novadā	STADIJA:	BP
IZSTRĀDĀJA	N.Zīle		03.2024.		MARKA:	DOP
				Plāns ar labiekārtošanas darbu robežām	LAPAS NR.:	5
					KOPĒJO LAPU SKAITS:	5
					MĒROGS:	1:500
					ARHĪVA REĢ. NUMURS:	
FAILS:						