


PIENĒMTIE APZĪMĒJUMI	
	Projektētais ūdensvads un skatka
	Projektētais ūdensmērs
	Projektētais ūdensmērs
	Projektētais ūdensmērs
	Projektētais ūdensmērs
	Projektētais ūdensmērs
	Projektētais ūdensmērs
	Nesaitīta minerālviela segums (aizsargcaurule)
	Asfalbetona segums (remonta zona)
	Zāliena seguma atjaunošana (augu zeme apšņēta ar zāliena sēklīm)
	Iespējamā trase ūdensvadā un skatka līnijā

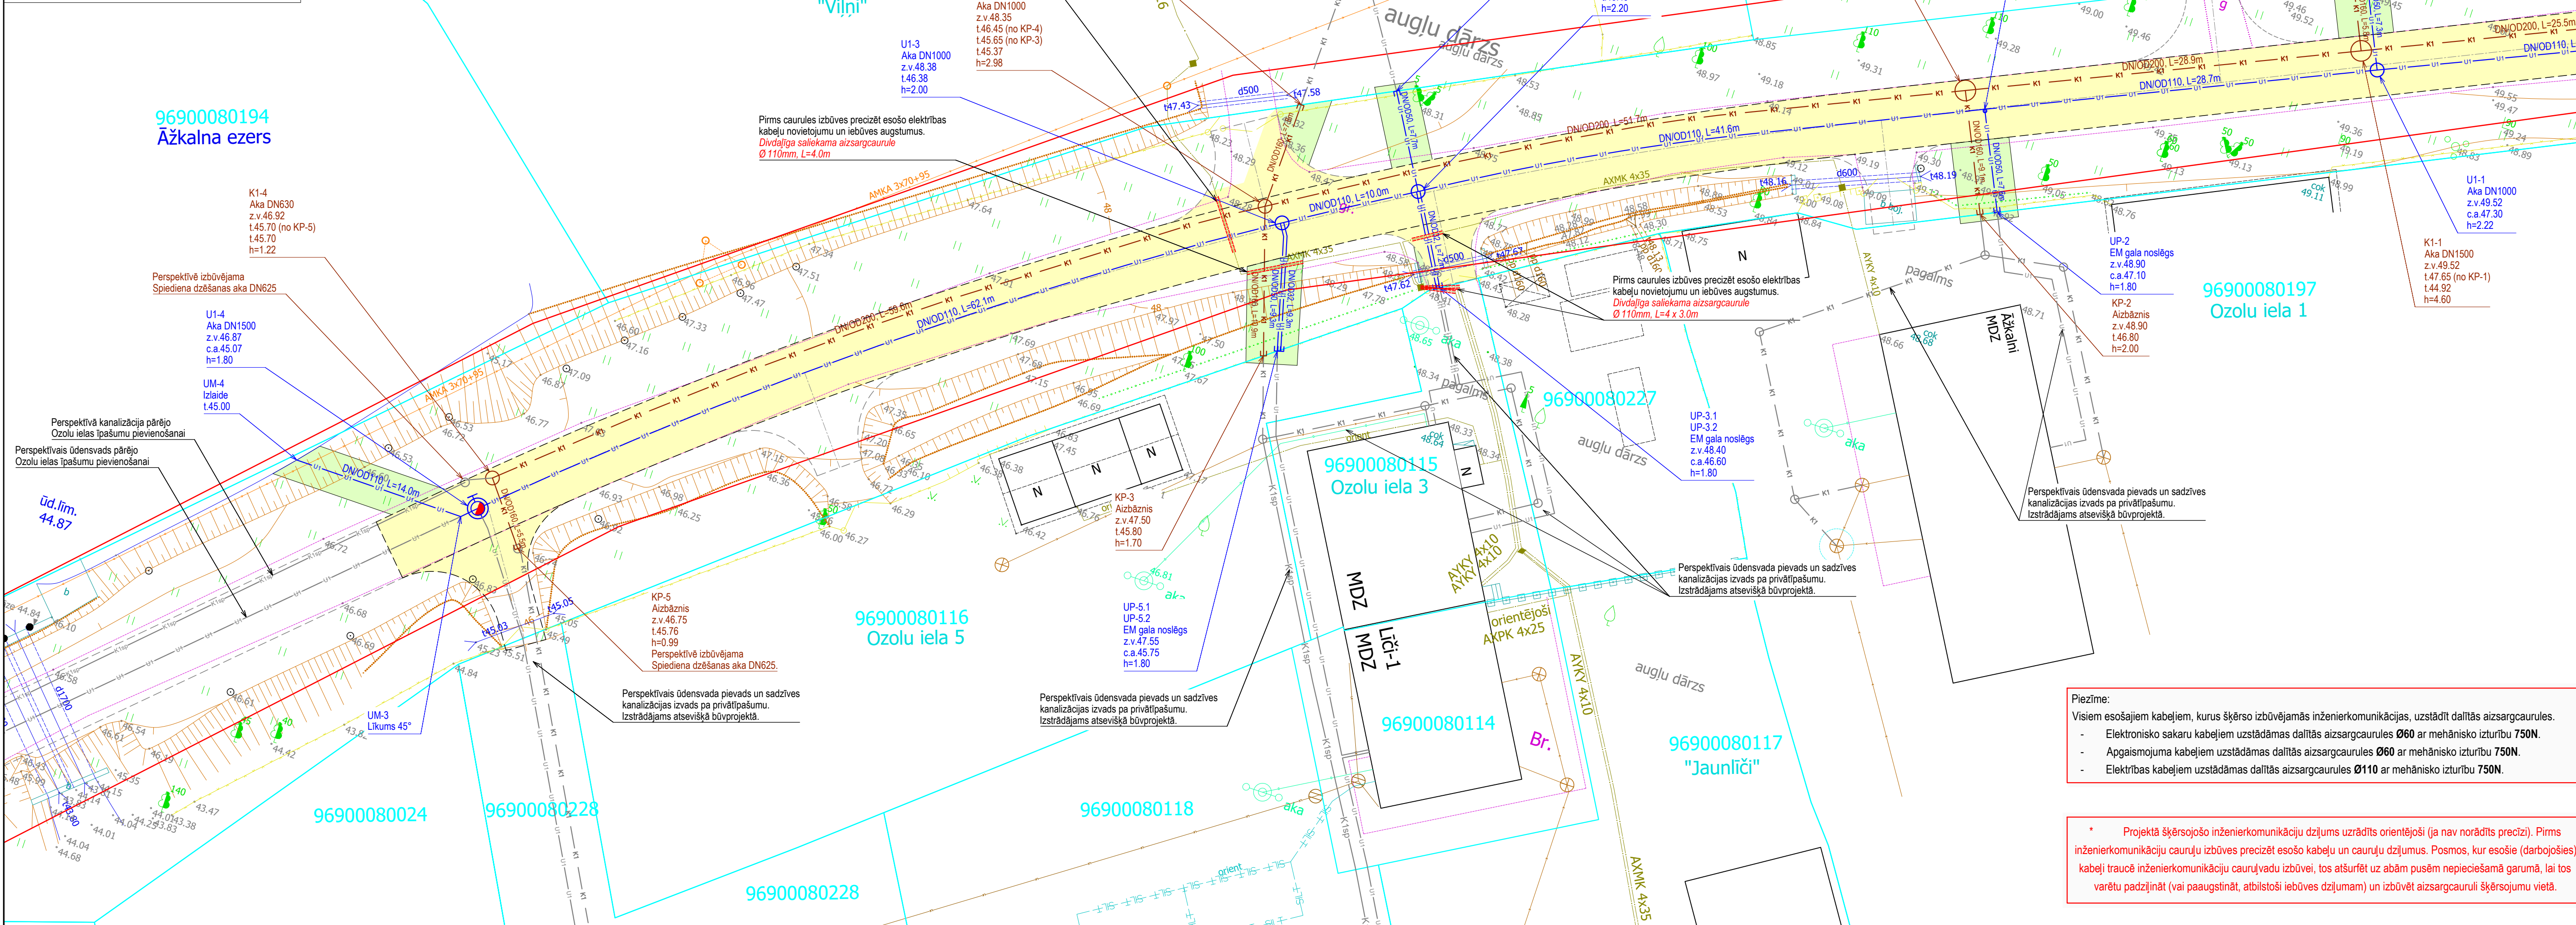

- PIEZĪMES**
- Būvprojekts izstrādāts LKS-92 koordinātu sistēmā. Latvijas normālo augstumu sistēma LAS-2000.5.
 - Visas augstuma atzīmes precīzēt būvniecības laikā, pirms cauruļvadu izbūves.
 - Inženieritku izbūves plāns obligāti skatāms kopā ar inženieritku izbūves garenprofilu un citiem rasējumiem. **Būvniekam izmantot digitālos failus būvniecības darbu veikšanai. Drukātie materiāli ir paredzēti kā atsauces materiāls pasūtītājam, būvuzraugam un citām iesaistītajām personām.**
 - Skatākas, kapes, hidrantu un cauruļu precīzus novietojumus skatīt plānā. Nosaušanu veikt izmantojot digitālo failu LKS 92 koordinātu sistēmā. Pēc nosaušanas pārbaudīt par pareizi savstarpējo novietni ar citām inženierkomunikācijām un citiem elementiem (piem. novietojums pie iebrauktuves malas, ēkas malas, u.c.). Būvniekam ir iespēja saskaņot ar pasūtītāju un autoruzraugu veikt izmaiņas pamatplāna novietojumā, ja nosauzto trases plānu, veidojas neloģisks novietojums attiecībā pret apkārtni vidi, sarežģīta izbūve un ekspluatācija pēc būvdarbu noslēgšanas.
 - Ūdensvada un sadzīveskanalizācijas iebūves dziļums atbilstošs garenprofilam. Pievadī izbūvējami ar atklātas tranšējas metodi, pievada dziļums atbilstošs garenprofilam vai minimāms 1.8m (ūdensvads). Pievienojumus esošajām ēkām vai cauruļvadiem precīzēt dabā, atrotot pievienojuma vietu.
 - Izvirīties no cauruļvadu izbūves zem citiem elementiem, piemēram: kokiem, lapenēm, apgaismojuma balstiem, citu komunikāciju akām, elementiem, u.c..
 - Būvdarbu veicējam ievērot darbu tehnoloģiju augšu koku tuvumā. Būvdarbus augšu koku tuvumā, veikt ar roku darba rīkiem!**
 - Pirms būvniecības, cauruļvada, atzaru un aku izbūves uzsākšanas, esošo komunikāciju atzīmes precizējamas pēc to atzīmēšanas (ja tās ir), pārbaudot to atbilstību ar projektā norādītajām.
 - Būvdarbu laikā ievērot Aizsarglietu likuma noteiktos ierobežojumus. Esošās komunikācijas aizsargāt būvniecības laikā. Esošo komunikāciju tuvumā, zemes darbus veikt ar roku darba rīkiem!
 - Gadījumā, ja būvniecības laikā tiks bojātas citas inženierkomunikācijas caurules un kabeļi, tās jāatjauno sākotnējā stāvoklī. Rakšanas un montāžas darbus esošo komunikāciju tuvumā veikt ar attiecīgu uzraudzības dienestu atļauju. Esošo elektroapgādes, apgaismojuma un sakaru kabeļu iebūves dziļums pieņemts zem ceļa seguma 1.0m un zem zāliena seguma 0.7m.
 - Cauruļvadu ieguldīt sausā tranšējā - saskaņā ar tipveida rasējumu ("Segto cauruļvadu izbūve"). Darbus aizliegts veikt slapjā tranšējā.
 - Virsūdens atskūšanās no tranšējas izmantot drenāžas sūkni. Gruntsūdens atskūšanās no tranšējas izmantot gruntsūdens pazemināšanas iekārtu.
 - Būvniecība veicama pa posmiem:
 - 1) Cauruļu un aku izbūvi (ūdensvada, kanalizācijas).
 - 2) Pamat trases pārbaudi veikšana, dezinfekcija un skalošana.
 - 3) Teritorijas labiekārtošana (seguma atjaunošana).

Piezīme:
Visiem esošajiem kabeļiem, kurus šķērso izbūvējamās inženierkomunikācijas, uzstādīt dalītās aizsargcaurules.
- Elektronisko sakaru kabeļiem uzstādāmas dalītās aizsargcaurules Ø60 ar mehānisko izturību 750N.
- Apgaismojuma kabeļiem uzstādāmas dalītās aizsargcaurules Ø60 ar mehānisko izturību 750N.
- Elektrības kabeļiem uzstādāmas dalītās aizsargcaurules Ø110 ar mehānisko izturību 750N.

* Projekta šķērsojošo inženierkomunikāciju dziļums uzrādīts orientējoši (ja nav norādīts precīzi). Pirms inženierkomunikāciju cauruļu izbūves precīzēt esošo kabeļu un cauruļu dziļumus. Posmos, kur esošie (darbojošie) kabeļi traucē inženierkomunikāciju cauruļvadu izbūvi, tos atstūrēt uz abām pusēm nepieciešamā garumā, lai tos varētu padziļināt (vai paaugstināt, atbilstoši iebūves dziļumam) un izbūvēt aizsargcauruli šķērsojuma vietā.

SIA "CEĻU KOMFORTS"		SIA "Valmieras ūdens"	
Purva iela 12A, B108, VALMIERA, LV-4201		Reģ. nr. 44103033608, Rūpniecības iela 50, Valmiera, LV-4201	
Tālrunis: +371 64231636 e-pasts: info@celukomforts.lv www.celukomforts.lv		Būvniecības adrese	
Būvpr. vadītājs		Pasūtītājs	
Dājas vadītājs		Būvniecības adrese	
Projektēja		Pasūtītāja	
L.Mormice		L.Mormice	
04.2024		04.2024	
A.Bērziņš		A.Bērziņš	
04.2024		04.2024	
Mērogs		Mērogs	
M 1:250		M 1:250	
Reģistrācijas numurs		Reģistrācijas numurs	
36-2023		36-2023	
Pasūtītāja numurs		Pasūtītāja numurs	
2-1/2023/60		2-1/2023/60	