


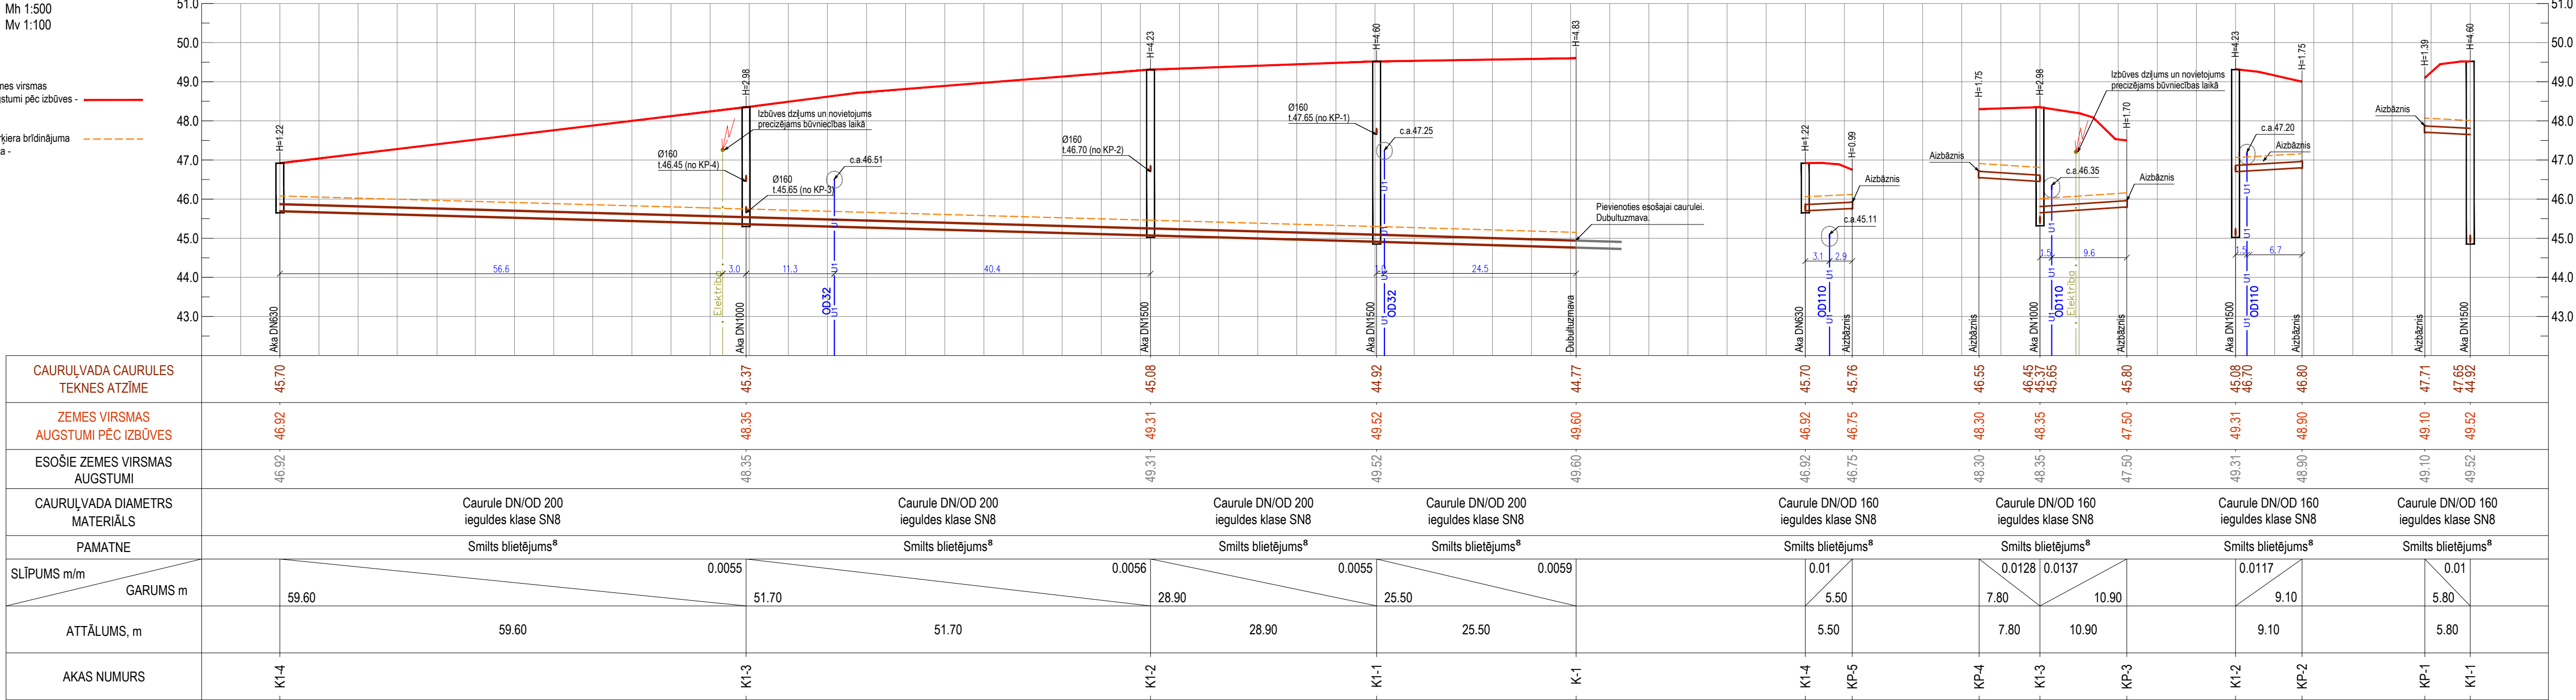

PIEZĪMES

- LKS-92 koordinātu sistēma. Latvijas normālo augstumu sistēma LAS-2000.5. Skatāku un cauruļu precīzus novietojumus skatīt plānā. Nospraušānu veikt izmantojot digitālo failu LKS 92 koordināšu sistēmā.
- Sadzīves kanalizācijas kolektors izbūvējams atbilstoši LBN 223-15 prasībām. Caurules paredzētas atbilstoši LVS EN 1852-1, betona skatakas paredzētas atbilstoši LVS EN 1917, plastmasas skatakas paredzētas atbilstoši LVS EN 13476-3, LVS EN 14802, LVS EN 12201-2, LVS EN 13598-2. Aku vāki paredzētas atbilstoši LVS EN 124-2.
- Kanalizācijas trase izbūvējama no 3.0m caurulēm. Posmā no K1-2 līdz K1-4, atsevišķās cauruļu savienojumu vietās, tās pagriezt 1-1.5°.
- Visi izmēri doti metros, ja nav norādīti citādi. Attālumi starp projektētajām komunikācijām un esošajām instalācijām (kabeļiem, cauruļvadiem, kanāliem u.t.t.) garenprofilā ir uzņemti orientējoši, un konkrēta to atrašanās vieta ir jāprecizē būvuzņēmējam būvlaukumā.
- Inženiertīklu garenprofils obligāti skatāms kopā ar inženiertīklu izbūves plānu un citiem rasējumiem.
- Būvdarbu laikā ievērot Aizsargjoslu likumā noteiktos ierobežojumus. Esošās komunikācijas aizsargāt būvniecības laikā. Esošo komunikāciju tuvumā, zemes darbus veikt ar roku darba rīkiem!
- Pirms cauruļvada un aku izbūves uzsākšanas, esošo komunikāciju atzīmes precizējamas pēc to atšuršanas, pārbaudot to atbilstību ar projektā norādītajām.
- Darbu veikšanas laikā, šķērsojot kabeļus, tranšēju nostiprināt, kabeļus aizsargāt ar Arot (vai analogs) plastmasas caurulēm un tranšēju aizberot, izbūvēt divdaļīgu aizsarg cauruli 1.0m uz katru pusi no tranšējas malas.
- Cauruļvadu ieguldīt sausā tranšējā - saskaņā ar tipveida rasējumu ("Segto cauruļvadu izbūve"). Darbus aizliegts veikt slapjā tranšējā.
- Gadījumā, ja būvniecības laikā tiks bojātas citas inženierkomunikācijas caurules un kabeļi, tās jāatjauno sākotnējā stāvoklī. Rakšanas un montāžas darbus esošo komunikāciju tuvumā veikt ar attiecīgo uzraudzības dienestu atļauju.
- Viršūdens atsūkšanās un tranšējas izmantot drenāžas sūkni. Gruntsūdens atsūkšanai no tranšējas izmantot gruntsūdens pazemināšanas iekārtu. Šie darbi būvuzņēmējam jāievērtē kopējā piedāvājuma tāmē.

* Projektā šķērsojošo kabeļu dziļums uzrādīts orientējoši (ja nav norādīts precīzi). Pirms inženierkomunikāciju cauruļu izbūves precizēt esošo kabeļu un cauruļu dziļumus. Posmos, kur esošie (darbojošies) kabeļi traucē inženierkomunikāciju cauruļvadu izbūvi, tos aizsūnēt uz abām pusēm nepieciešamā garumā, lai tos varētu padziļināt (vai paaugstināt, atbilstoši iebūves dziļumam) un izbūvēt aizsargcauruli šķērsojumu vietā.

 SIA "CEĻU KOMFORTS"			Pasūtītājs SIA "Valmieras ūdens" Reģ. nr. 44103033608, Rūpniecības iela 50, Valmiera, LV- 4201					
PURVA 12A - B108, VALMIERA, LV 4201 tālrunis +371 64231636 mob. 29470503 info@celukomforts.lv www.celukomforts.lv			Būvobjekts/Adrese Ūdensvads un sadzīves kanalizācija (Ozolu iela (posmā no Ozolu ielas 16 līdz iebrauktuvei īpašumā ar kadastra Nr.96900080228)), Valmiermuiža, Valmieras novads, zemes vienības kad. apzīmējums 96900080276					
Būvpr. vadītājs	I.Mūrmiece	04.2024	Sadzīves kanalizācijas garenprofils		Stadija	Lapa		
Daļas vadītājs	I.Mūrmiece	04.2024			BP	UKT-3-2		
Projektēja	A.Bērziņš	04.2024						
			Mērogs	Mh 1:500 / Mv 1:100	Reģistrācijas numurs	36-2023	Pasūtījuma numurs	2-1/2023/60