


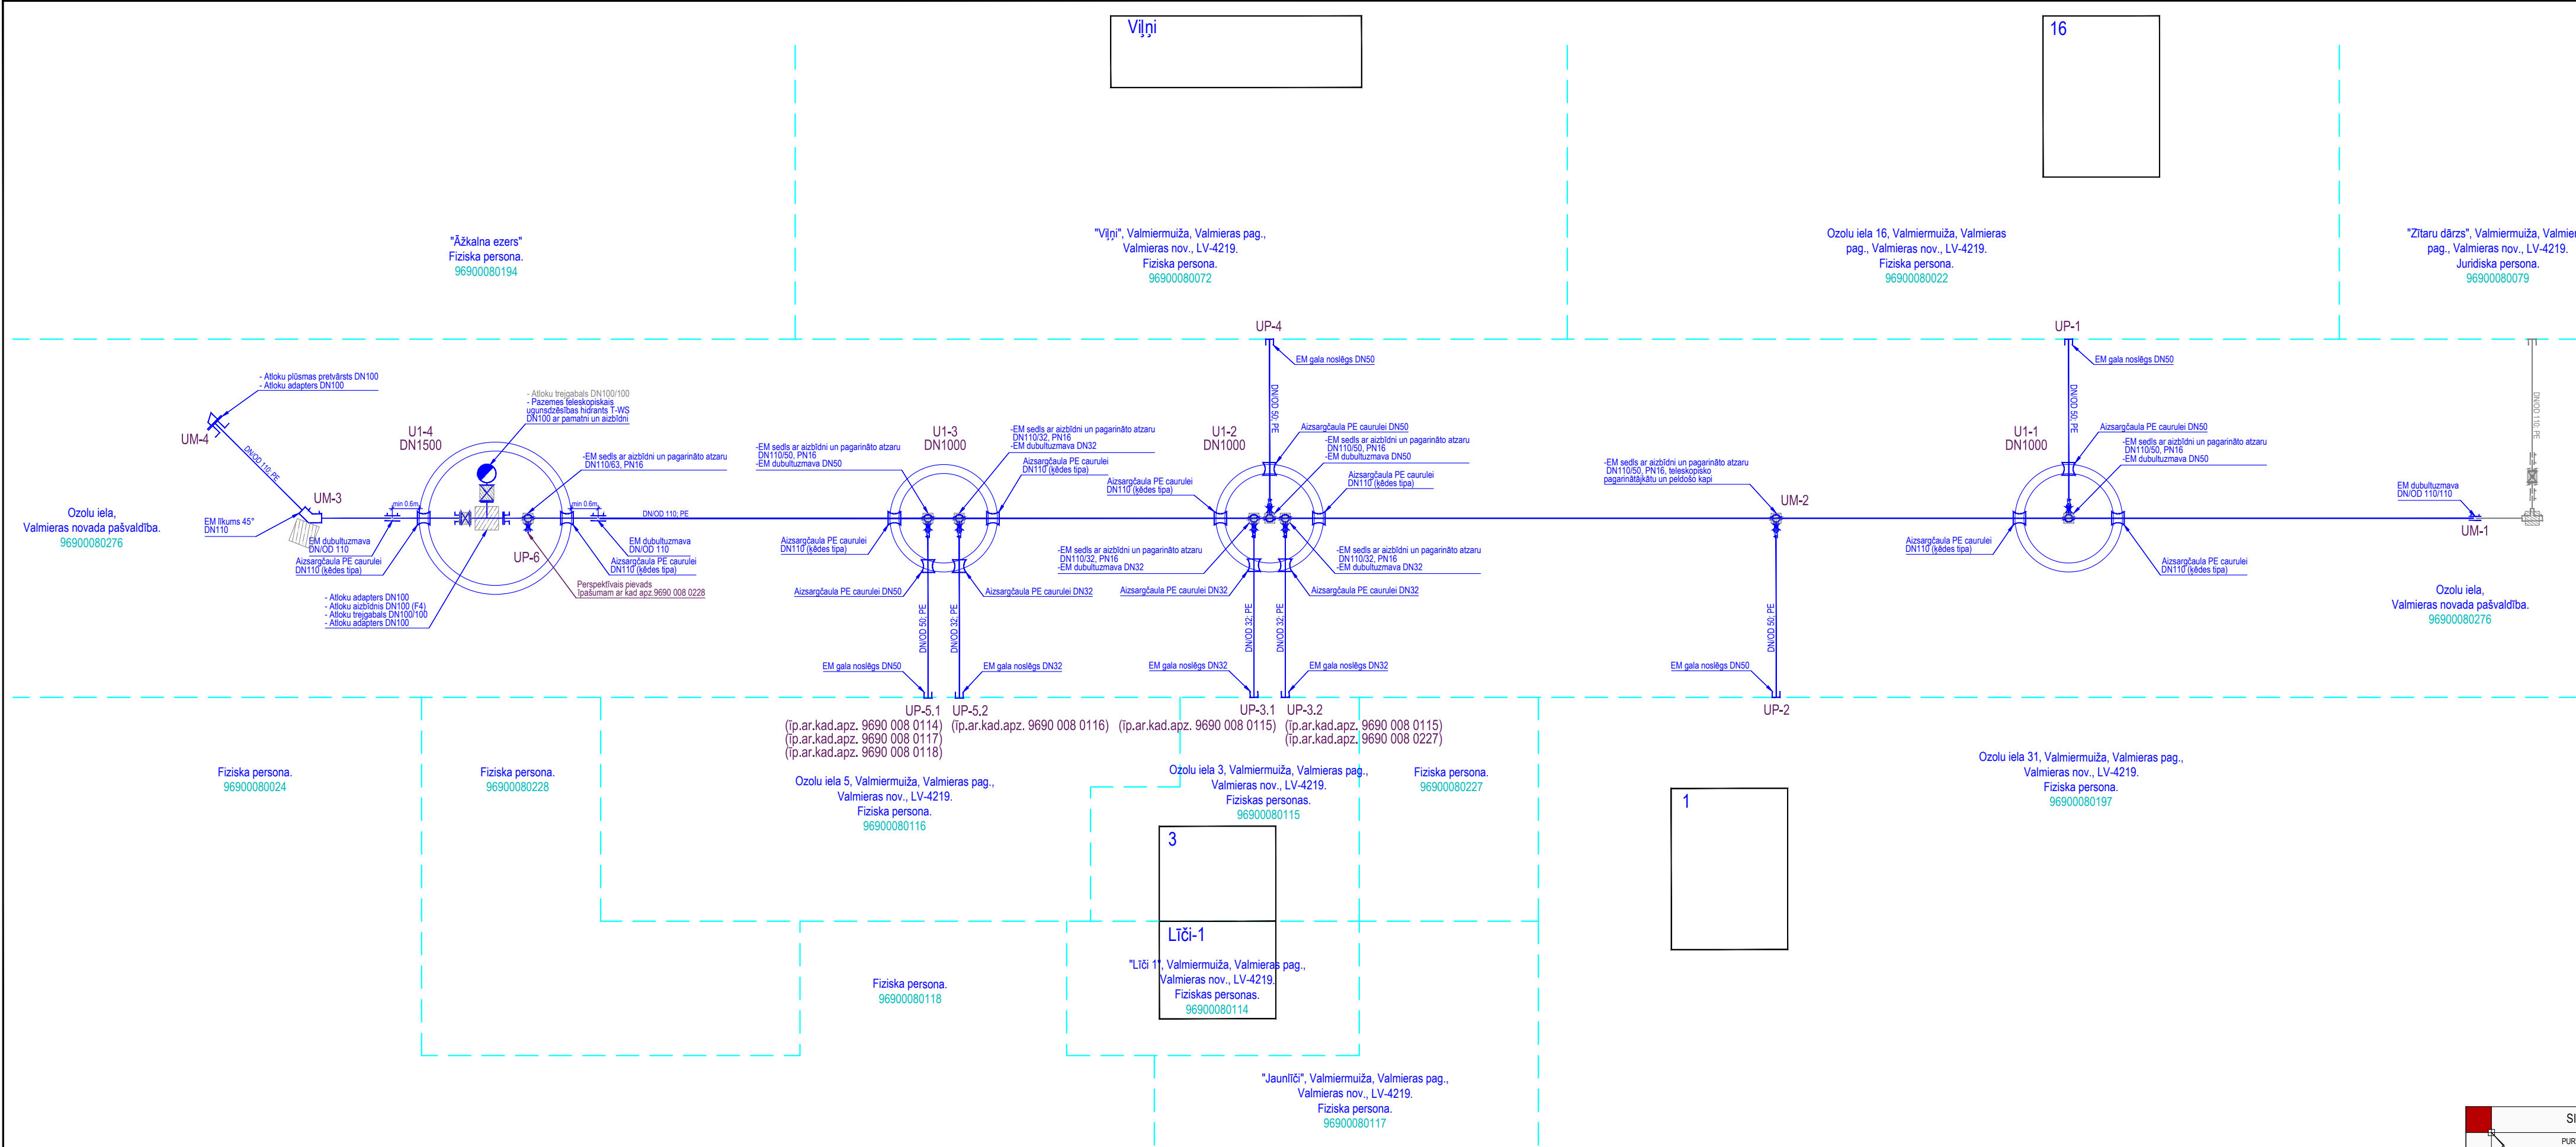

- Piezīmes:
- Caurules izbūvējamas no PE materiāla.
  - PE caurules līdz DN/OD 110 izbūvējamas no rullju materiāla.
- PE caurules ar diametru lielāku par DN/OD110 izbūvē no caurulēm ("stangām") L=12m un to savienošana paredzēta ar EM uzmavām. Pieļaujam cauruļvada virziena maiņa, izliecot cauruli, (<30°). Maksimālais izliekuma rādiuss ir atkarīgs no apkārtējās vides temperatūras un cauruļvada ārējā diametra.
- Cauruļu veidgabalu līkums izbūvējams betona pretbalsts. Pretbalsts izbūvējams atbilstoši cauruļu ražotāja norādījumiem. Pieļaujam cauruļvada virziena maiņa, izliecot cauruli, (<10°). Maksimālais izliekuma rādiuss ir atkarīgs no apkārtējās vides temperatūras un cauruļvada ārējā diametra.
  - Jaunizbūvējamo pievadu precīzu novietojumu pie īpašuma robežas, vēlreiz precizēt būvdarbu laikā.
  - Ūdensvada detalizācija ir shematiska. Būvniekam ir iespēja piedāvāt savu ūdensvada izbūvēs detalizāciju, to saskaņojot ar pasūtītāju/komunikāciju turētāju un autoruzraugu.
  - Ūdensvada detalizācija obligāti skatāma kopā ar inženiertīklu izbūves plānu, garenprofilu un citiem rasējumiem.
- Būvniekam izmantot digitālos failus būvniecības darbu veikšanai. Drukātie materiāli ir paredzēti kā uzskates materiāls pasūtītājam, būvuzraugam un citām iesaistītajām personām.**
- Atzara vietu ūdensvada pievadiem precizēt būvniecības laikā ar īpašnieku, pirms atzaru izbūves. Ūdensvada iebūves dziļums atbilstoši garenprofilam (pamattase). Pievadi izbūvējami minimums 1.8m vai atbilstoši garenprofilam.

|   |            |  |   |          |                        |                      |         |                   |             |
|---|------------|--|---|----------|------------------------|----------------------|---------|-------------------|-------------|
| <div><div><div></div><div>SIA "CEĻU KOMFORTS"</div><div>PURVA 12A - B108, VALMIERA, LV 4201</div><div>tār.fakss +371 84231636</div><div>māb. 29470503</div><div>info@celukomforts.lv</div><div>www.celukomforts.lv</div></div><div><div>Pasūtītājs</div><div>SIA "Valmieras ūdens"</div><div>Reģ. nr. 44103033608, Rūpniecības iela 50, Valmiera, LV- 4201</div></div></div> |            |  | <div><div>Būvobjekts/Adrese</div><div>Ūdensvads un sadzīves kanalizācija</div><div>(Ozolu iela (posmā no Ozolu ielas 16 līdz iebrauktuvei īpašumā ar kadastra Nr.96900080228)), Valmiermuiža, Valmieras novads, zemes vienības kad. apzīmējums 96900080276</div></div> |          |                        |                      |         |                   |             |
| Būvpr. vadītājs   | I.Mūrmiece |  | 04.2024   | Rasējums | Ūdensvada detalizācija |                      | Stadija | Lapa              |             |
| Daļas vadītājs   | I.Mūrmiece |  | 04.2024   |          |                        |                      | BP      | UKT-4             |             |
| Projektēja   | A.Bērziņš  |  | 04.2024   |          |                        |                      |         |                   |             |
|   |            |  |   | Mērogs   | -                      | Reģistrācijas numurs | 36-2023 | Pasūtījuma numurs | 2-1/2023/60 |